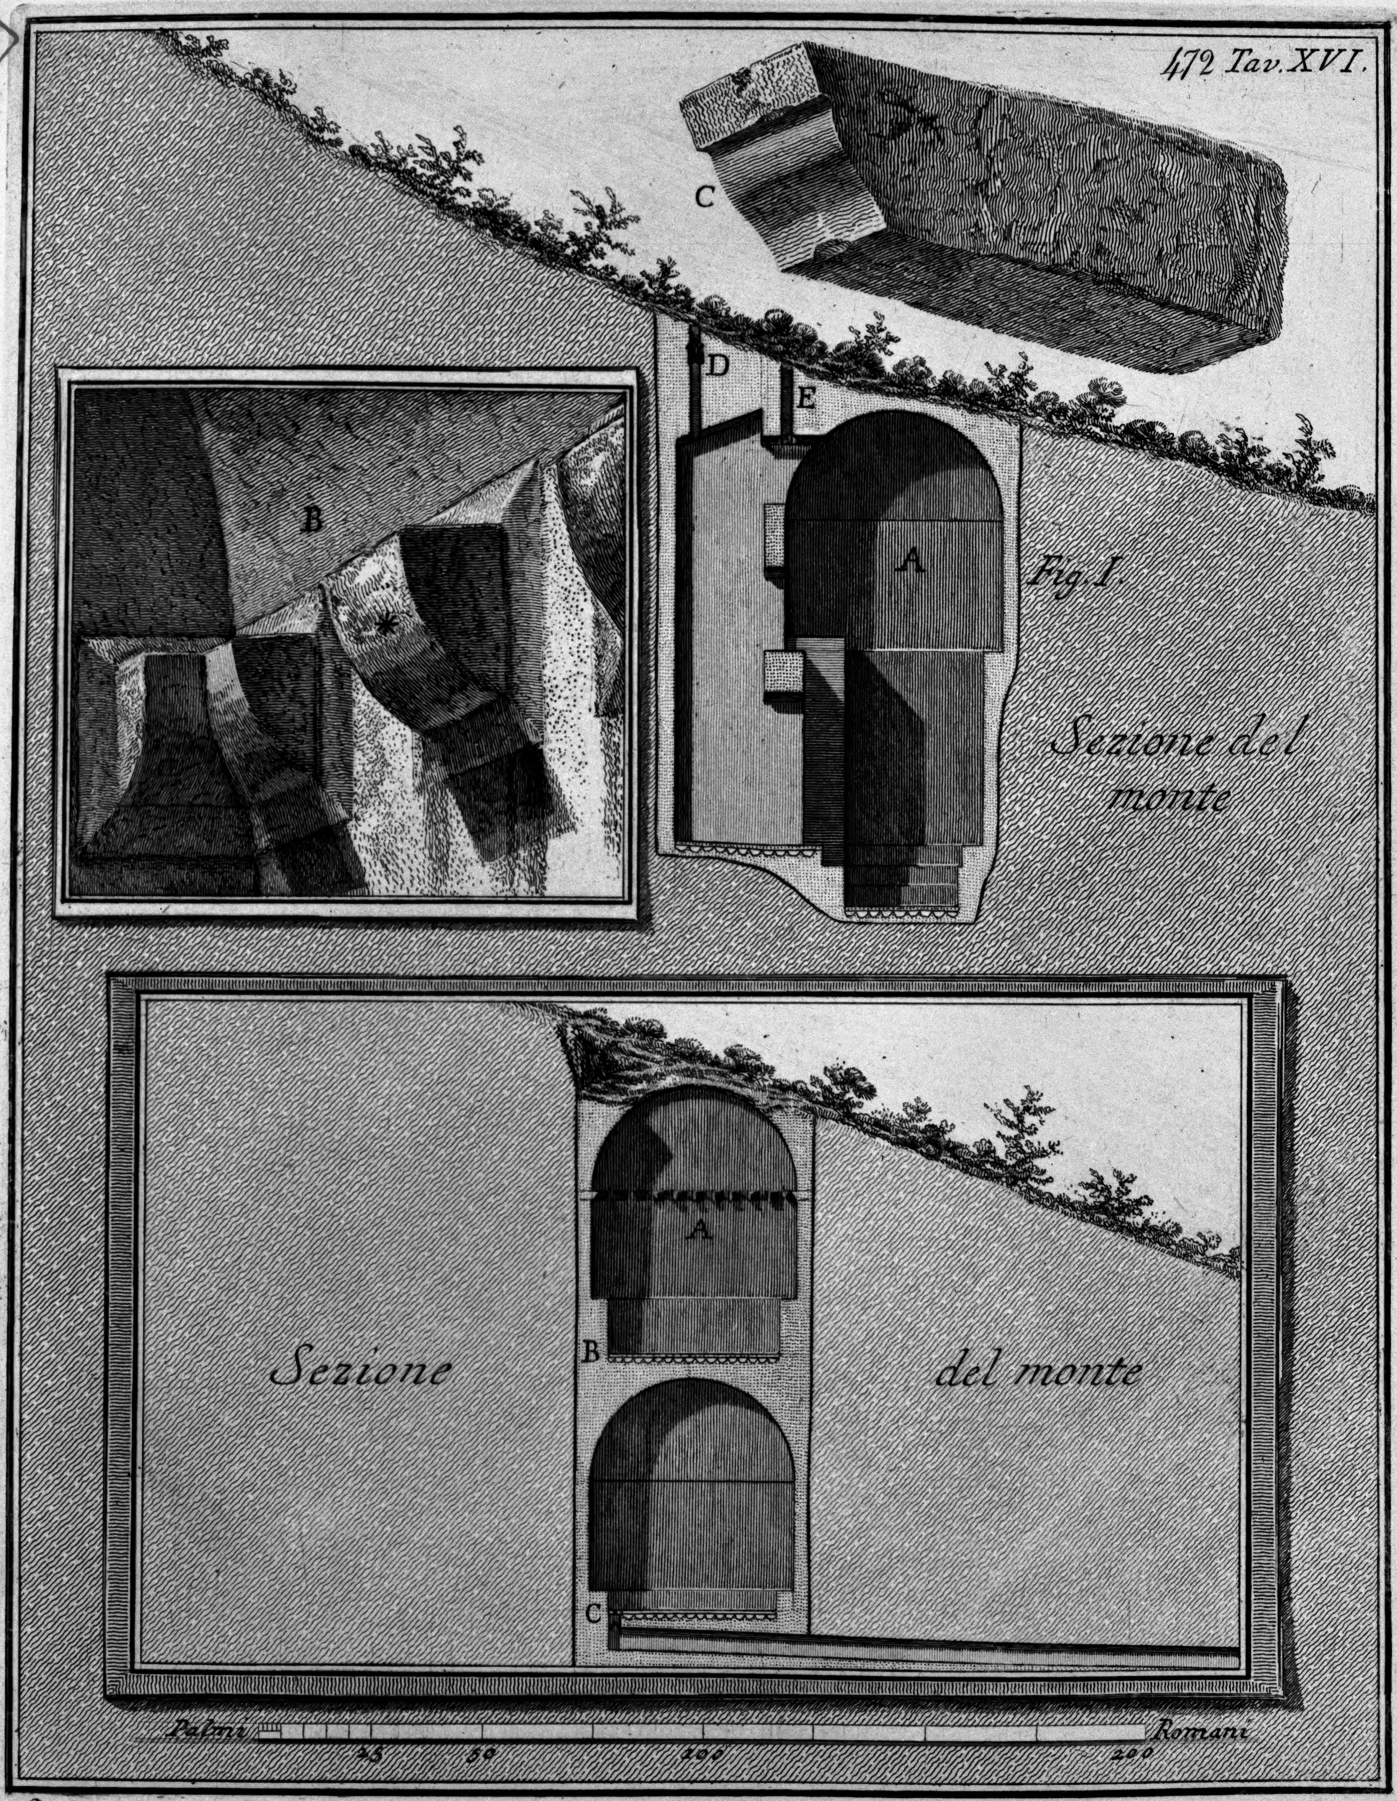

Sezione dimostrativa della faccia del muro divisorio della piscina e delle conserve della Tav. XV. ivi accennato co' numeri 5. e 11. A Modiglioni accennati nell'istessa Tav. XV. col num. 5. B Lastrico ivi accennato col num. 7. sopra la lettera B. C Lastrico ivi accennato col numero 7. sotto la lettera B. D Acquidotto ivi accennato col numero 9. E Sfogo del dicontro Emissario D.

Piranesi F.